


FASĀDE ASĪS A-D
M 1:100

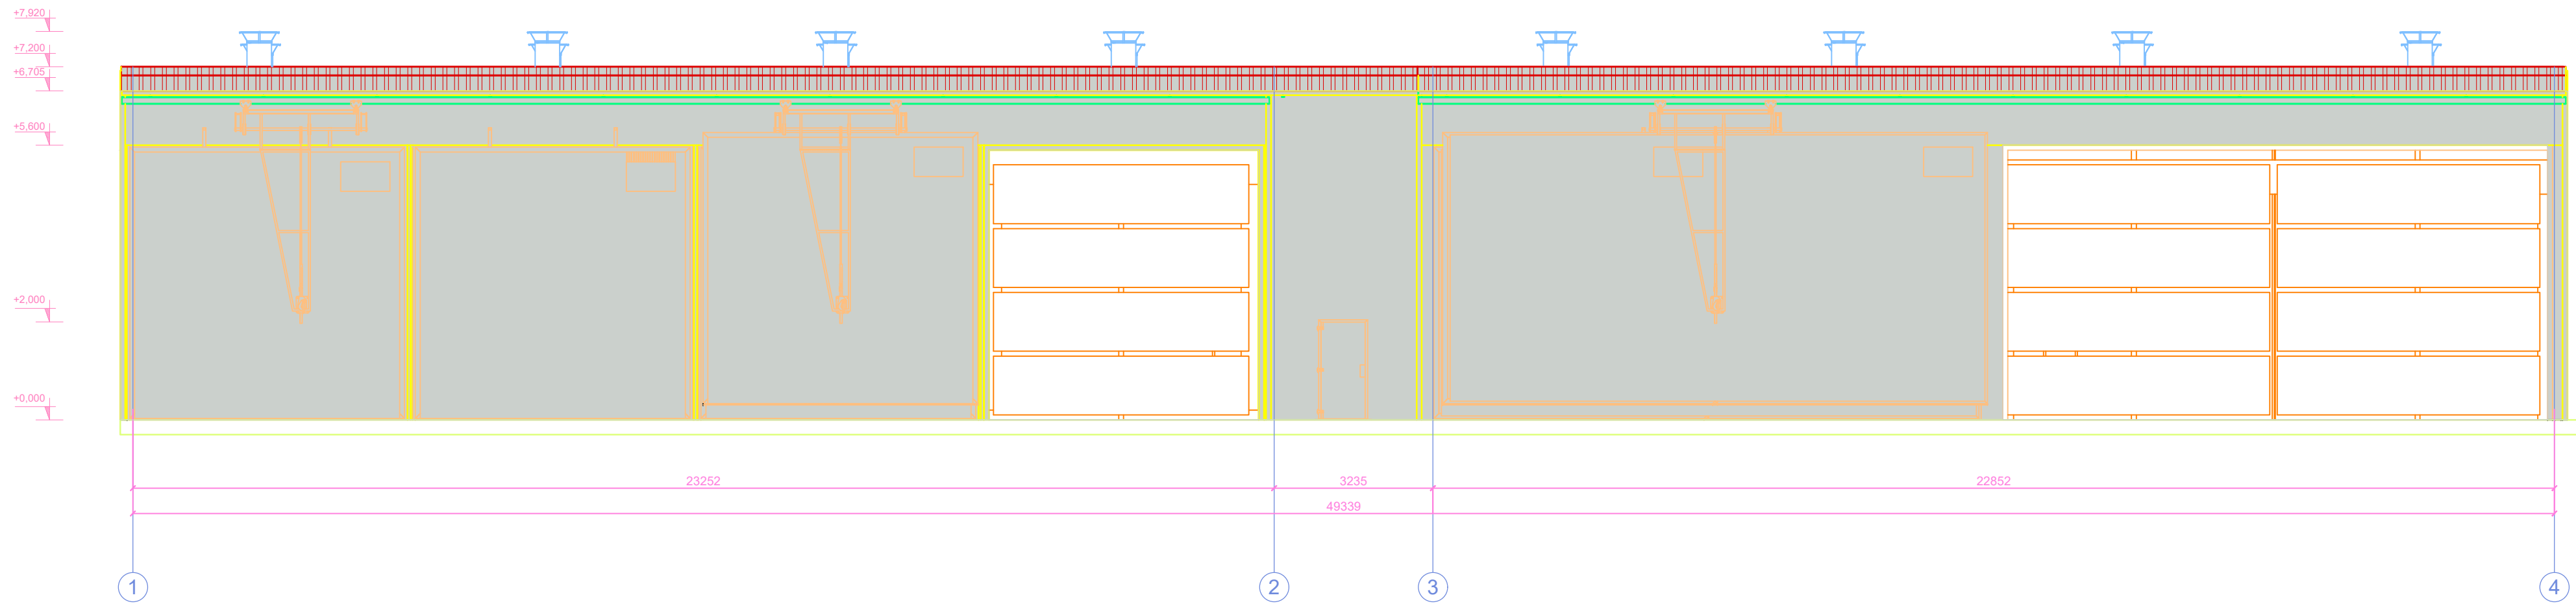


FASĀDES APZĪMĶJUMI:

- Sendviēa tipa paneli, profiloksne T45 , notekas, parapets, ārējāie metāla elementi, vārti , durvis, metāla sijas, iekōģjās kolonnas, metāla iekōģjās kāpnēs, metāla sāites, tonis RAL7035

FASĀDES KRĀSOJUMS:

- Sendviēa tipa paneli, profiloksne T45 , notekas, parapets, ārējāie metāla elementi, vārti , durvis, metāla sijas, iekōģjās kolonnas, metāla iekōģjās kāpnēs, metāla sāites, tonis RAL7035

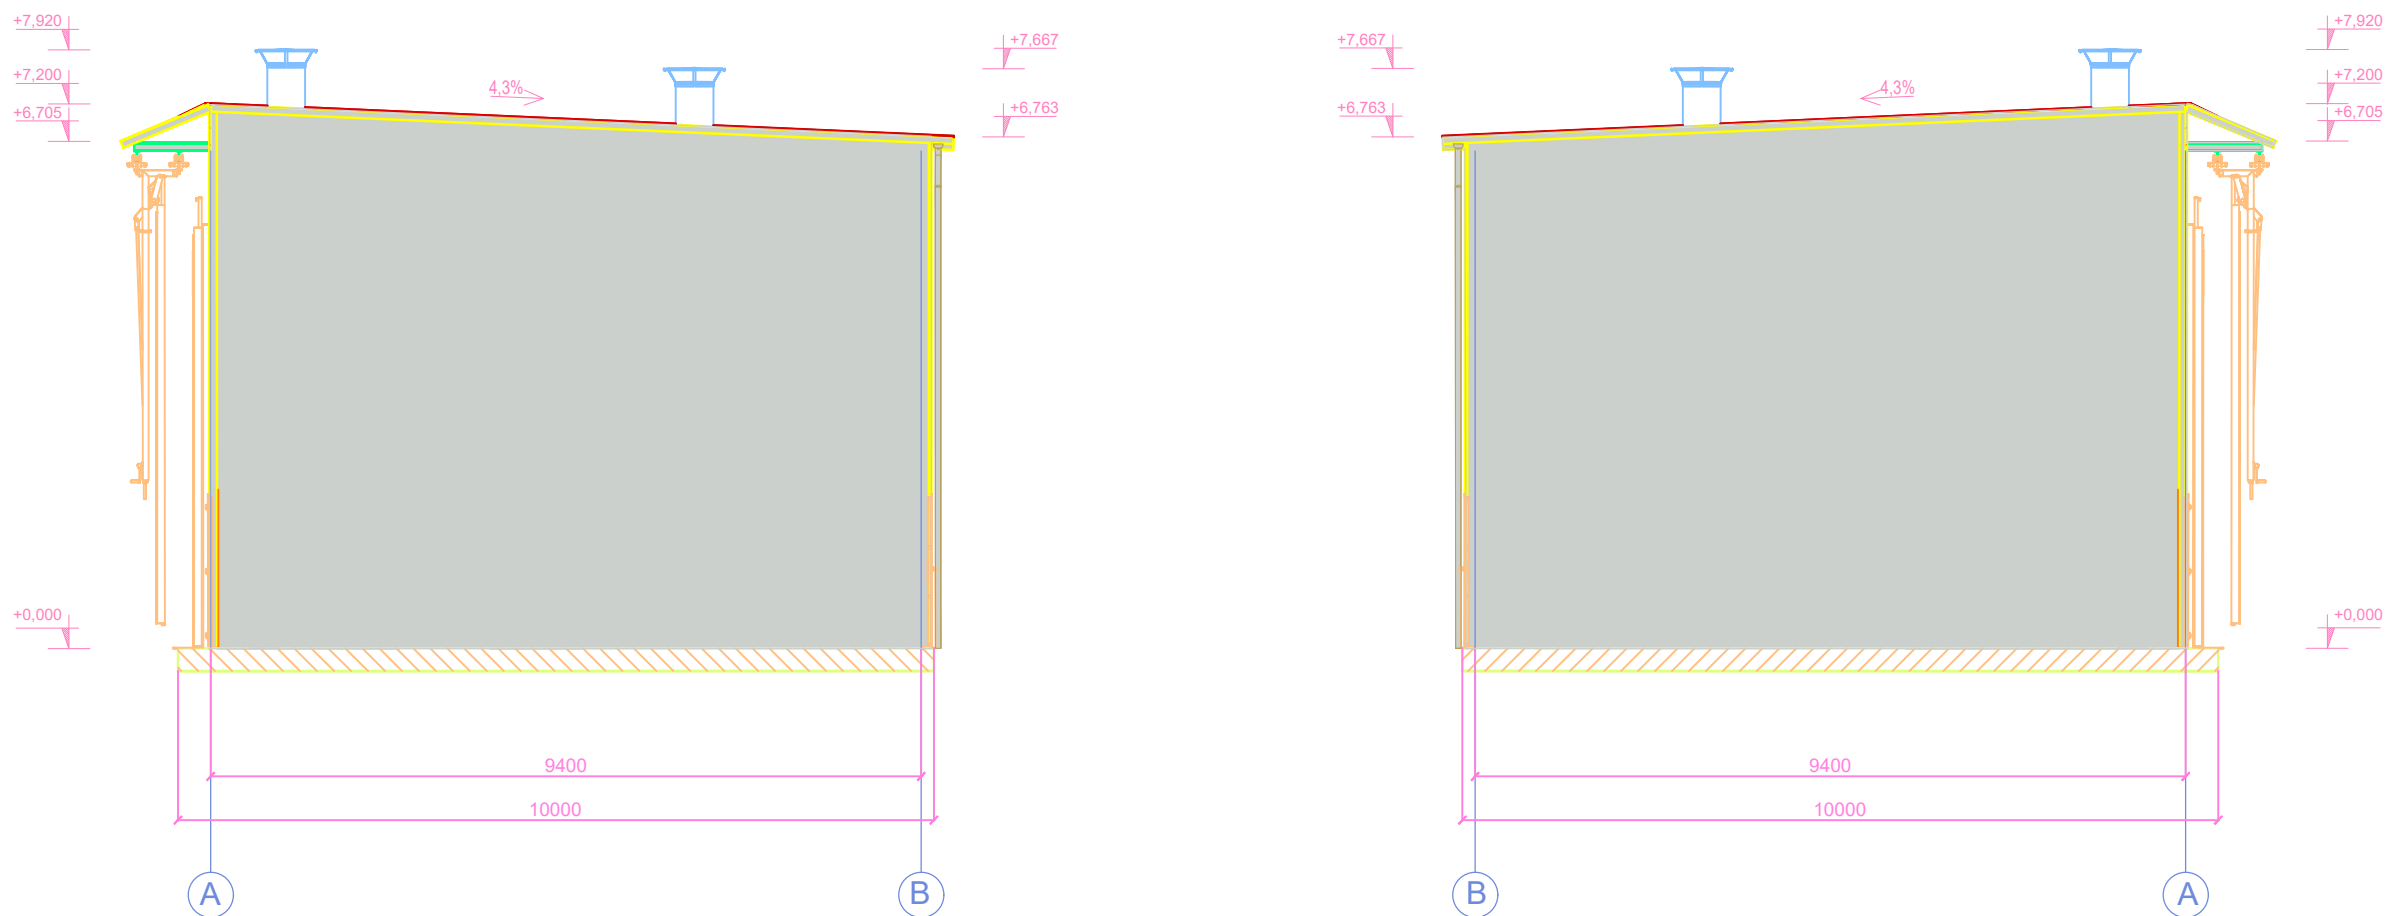

DZĒMĀJUMS	D			
	C			
	B			
	A			
	Versija	Datums	Izmaiņu apraksts	V.Uzvārds

PIEZĪMES:
1. Visi izmēri doti milimetros
2. Augstuma atzīmes dotas metros

Proj. Nr.	Stadija / Stage	Mērogs / Scale	Lapas marka / Page
148	TP	1:100	4- AR- 02
Dokuma / Data 01.06.2012			Lapas caur. Nr.